

COMUNE DI BACENO

Provincia di Verbania

**CONCESSIONE DI GESTIONE DEL CAMPEGGIO BUSCAGNA, DEL
TRASPORTO INTERNO ALPE DEVERO E CRAMPIOLO, DELLA
BATTITURA DELLE PISTE INTERNE****SCRITTURA PRIVATA**

a) Tra il COMUNE DI BACENO, - codice fiscale 00422770032, con sede in Baceno – Via
Roma 56, di seguito nel presente denominato semplicemente “Concedente”;

E

b) Ditta Cooperativa Devero 2.0 avente sede legale nel Comune di BACENO (VB) Via
Roma n. 5 e-mail amministrazione@vividevero.it - PEC: devero@pec.it Codice Fiscale/
Partita IVA n. 02504020039, di seguito nel presente atto denominato semplicemente
“Concessionario”;

PREMESSO CHE

- con deliberazione di Giunta Comunale del 11/04/2025 è stato disposto al Responsabile del
Servizio Tecnico di predisporre gli atti utili al conferimento dell’incarico per il servizio di
gestione della struttura ricettiva extralberghiera denominata “Campeggio Buscagna” all’Alpe
Devero, comprensiva di:

- Gestione del Trasporto interno all’alpe Devero e Crampiole;
- Gestione del Servizio invernale di Battitura Piste interne;

per un servizio ANNUALE con massimo 3 rinnovi consecutivi che avverranno a gennaio
dell’anno seguente attraverso determina dirigenziale, per un valore stimato annuale di €
35.000,00 , complessivo della concessione per le quattro annualità di € 140.000,00 . **L’area di
campeggio** è quella individuata con progetto approvato con Delibera di Giunta Comunale n.266 del 24
ottobre 1995 e successiva agibilità ex art. 115 D.p.R 380 del 06.06.2011 e.s.m.i. rilasciata il 5 giugno

2006, formata da n.40 piazzole e fabbricato servizi igienici ricadenti sul foglio 16 mappale 199 NCT ;

TUTTO CIO PREMESSO

E' confermato tra le Parti, come sopra costituite, si conviene e si stipula quanto segue

Articolo I. OGGETTO DELLA CONCESSIONE

Il Comune di Baceno, come sopra rappresentato, affida la Concessione di Gestione del Campeggio Buscagna all'Alpe Devero, la gestione del servizio di trasporto interno all'Alpe Devero e Crampiole, del servizio invernale di battitura delle piste interne:

- a) Gestire funzionalmente ed economicamente il campeggio del Devero, compresa la manutenzione ordinaria;
- b) Gestire i trasporti interni all'Alpe Devero e Crampiole (anello Devero e tratta Devero Crampiole);
- c) Gestire il servizio invernale di battitura Piste interne in Devero e Crampiole, oltre che la pista di collegamento fra Devero e Crampiole;

Articolo II. DURATA DELLA CONCESSIONE E STIPULA DEL CONTRATTO.

La durata massima della Concessione è stabilita in anni 4

Articolo III. DIRITTI DEL CONCESSIONARIO E MODALITA' DI GESTIONE

Al concessionario è riconosciuto, quale corrispettivo, il diritto di gestire funzionalmente e di sfruttare economicamente, per tutta la durata della Concessione e facendo propri i proventi della gestione i servizi in Concessione di cui all'Art. I. come segue:

- a) Vengono riconosciuti al Concessionario per intero tutti gli incassi della gestione del Campeggio Buscagna all'Alpe Devero e i proventi del servizio di trasporto interno. Il Concessionario dovrà presentare la documentazione contabile al Concedente di riferimento all'anno precedente entro il Trenta Maggio (30/05) e con essa anche eventuali proposte di investimento a miglioria del campeggio e del servizio di trasporto interno;
- b) L'area di campeggio è quella individuata con progetto approvato con Delibera di Giunta

Comunale n.266 del 24 ottobre 1995 e successiva agibilità ex art. 115 D.p.R. n.380 del 06.06.2011 e s.m.i.;

c) A compenso del valore della Concessione il Concessionario effettuerà, a titolo gratuito, la battitura piste interne in Devero secondo la planimetria allegata, oltre che la pista di collegamento fra Devero e Crampio. La battitura è da effettuarsi ogni qualvolta il manto di nuova neve al suolo sia superiore ai 30 cm (misurati alla Piana del Devero) o nel caso in cui si verifichino lungo i percorsi su indicati accumuli di neve dovuti al vento superiori a 100 cm e tali da precludere il transito in piena sicurezza da parte dei mezzi autorizzati;

d) Il Concessionario inoltre coordinerà servizio di trasporto interno senza costo alcuno per il Comune. Resta a carico del Concessionario l'ottenimento di ogni altra autorizzazione di tipo commerciale, e/o in merito ai trasporti.

Articolo IV. SUB-CONCESSIONI

Al Concessionario non è consentito per tutta la durata della concessione, affidare a terzi la gestione della stessa, se non per il solo servizio di trasporto interno;

L'affidamento a terzi del solo servizio di trasporto interno sarà possibile previa comunicazione, tramite la pec istituzionale (baceno@pec.it) al Concedente.

Il Concedente ha 30 giorni di tempo per esprimersi, scaduto il quale la sub-concessione risulta assentita.

Articolo V. OBBLIGHI DEL CONCESSIONARIO

Il Concessionario si obbliga a:

a) Il rigoroso rispetto dei contenuti e delle modalità di esercizio secondo la presente convenzione e in conformità della regionale 22 febbraio 2019, n. 5 (Disciplina dei complessi ricettivi all'aperto e del turismo itinerante) e il regolamento d'attuazione approvato con DECRETO DEL PRESIDENTE DELLA GIUNTA REGIONALE 29 DICEMBRE 2022, N.11/R. nonché la Normativa Nazionale di settore anche per quanto

	riguardano i criteri minimi igienico – sanitari e quanto contenuto nel progetto approvato	
	con Delibera di Giunta Comunale n.266 del 24 ottobre 1995 e successiva agibilità ex art.	
	115 D.p.R 380 del 06.06.2011 e s.m.i.;	
	b) Effettuare il trasporto di colli a richiesta, come stabilito da regolamento comunale sulla	
	viabilità interna, che la parte dichiara di conoscere ed accettare e che si allega al presente	
	contratto;	
	c) Di applicare e far rispettare le tariffe per l'utilizzo del campeggio Buscagna di Devero	
	come comunicate ed approvate dal Comune di Baceno con deliberazione di giunta;	
	d) Dare costanti ed adeguate comunicazioni ed informazioni al Comune e al pubblico in	
	merito alle variazioni della gestione dei servizi concessi;	
	e) Garantire l'apertura del campeggio Buscagna di Devero nel periodo dal 01 Giugno al 30	
	Settembre, compatibilmente con le condizioni meteorologiche;	
	f) Prevedere la manutenzione ordinaria degli impianti, attrezzature e aree date in	
	concessione con il presente atto;	
	g) Accendere una polizza ai sensi dell'art.117, 10° comma D.lgvo n.36/2023, per una somma	
	assicurata non inferiore € 500.000,00 che assicuri la stazione appaltante contro la	
	responsabilità civile per danni causati a terzi nel corso dell'esecuzione del servizio;	
	h) Effettuare la battitura delle piste invernali, site in Devero e Crampiolo (intendendo con	
	questo la battitura fino ad entrambi i ponti presenti a Crampiolo), al fine di garantire la	
	regolare fruizione da parte degli utenti, per il periodo invernale allegando fidejussione	
	bancaria o assicurativa pari al 10% del valore della Concessione ovvero di € 3.500,00 a	
	garanzia della realizzazione dell'intervento ai sensi dell'art.117, 1° comma D.lgvo	
	n.36/2023;	
	i) A rispettare tutte le norme in materia retributiva, contributiva, previdenziale, assistenziale,	
	assicurativa, sanitaria, di solidarietà paritetica, previste per i dipendenti dalla vigente	

normativa, con particolare riguardo all'articolo 18, comma 7, della legge 19 marzo 1990,

n.55. Per ogni inadempimento rispetto agli obblighi di cui alla presente lettera, il

Concedente vi provvede direttamente effettuando le necessarie trattenute su qualsiasi

credito maturato a favore della Concessionaria per la gestione del servizio, in caso di

crediti insufficienti allo scopo, all'escussione della cauzione definitiva e/o della Polizza

Fidejussoria. La Concessionaria è obbligata, ai fini retributivi, ad applicare integralmente

tutte le norme contenute nel contratto nazionale di lavoro e negli accordi integrativi,

territoriali ed aziendali, per il settore di attività e per la località dove sono eseguiti i lavori,

oltreché il contratto socio-lavoratore eventualmente adottato dal Concessionario;

j) La rimozione completa di tutte le opere, eventualmente eseguite senza autorizzazione del

Concedente, ed il completo ripristino dei luoghi al Concedente, al termine della

concessione, senza corrispettivo alcuno;

k) La trasmissione della documentazione contabile dei servizi in concessione, ad esclusione

del servizio di battitura delle piste invernali, relativa alla gestione oggetto della presente

concessione al Comune, a semplice richiesta e comunque non oltre il 30 maggio di ogni

anno;

l) Proporre e concordare con il Concedente il calendario annuale di apertura degli impianti

al pubblico. A tal fine occorre garantire un livello adeguato della qualità di gestione dei

servizi presentando la proposta che dovrà essere formulata in giorni per quanto attiene il

numero minimo di giorni/anno di apertura ed in ore per quanto attiene gli orari di apertura

giornaliera;

m) A provvedere a cadenza almeno annuale e comunque in ogni situazione in cui si renderà

necessario alla pulizia delle fosse Imhoff a servizio dei bagni del campeggio affidandosi a

ditte specializzate e fornendo copia della documentazione attestante l'avvenuta pulizia

agli uffici del Comune di Baceno;

n) Ad intestare a proprio nome entro 30 giorni lavorativi dalla firma del presente atto tutte le forniture a servizio dei beni oggetto di concessione, intendendo specificatamente quelle di energia elettrica e gas.

Articolo VI. ONERI DEL CONCEDENTE

Il concedente assume nei confronti del Concessionario i seguenti obblighi:

a) Consentire al Concessionario la raccolta della pubblicità e sponsorizzazioni attinenti la gestione dei servizi, nelle varie forme consentite dalla legislazione vigente, i cui introiti saranno di piena ed esclusiva spettanza del Concessionario stesso;

b) Ad assumere tempestivamente, per quanto di sua competenza, tutti i provvedimenti o e le iniziative atte ad accelerare tutte le procedure amministrative necessarie a consentire l'esercizio e la messa in funzione del campeggio, nei termini previsti dalla presente Concessione;

c) A fornire al Concessionario ogni utile forma di collaborazione degli uffici comunali nei tempi e secondo le modalità di volta in volta richieste e concordate con il Concessionario ai fini della migliore esecuzione della presente Concessione;

d) In caso di proposta di variazione delle tariffe ai sensi della presente Concessione è fatto altresì obbligo al Concedente di provvedere alla valutazione della sua congruità nel termine di 30 giorni o di contestare le relative richieste nello stesso termine, onde determinare, in accordo con il Concessionario, l'entità entro e non oltre 30 giorni da tale contestazione.

Articolo VII. PENALI

Per la violazione, accertata dagli organismi competenti, degli obblighi in materia di trattamento e tutela del personale impiegato dal Concessionario o dall'appaltatore e per violazione alle norme ed agli impegni in ordine ai livelli di standard qualitativo verrà applicata una penale da EURO 1.000,00 a EURO 5.000,00.

Per la violazione degli obblighi relativi alla manutenzione ordinaria degli impianti e in genere

di conservazione delle strutture, verrà applicata una penale da EURO 1.000,00 a EURO 5.000,00.

Per ogni altro inadempimento agli obblighi contrattuali non previsti precedentemente verrà

applicata una penale da EURO 1.000,00 ad un massimo di EURO 5.000,00. Si applicherà

inoltre quanto previsto dal D.lgvo n.36/2023 in tema di cumulo di penali, di procedura di

risoluzione contrattuale, di liquidazione. Le penali per il mancato rispetto della Concessione

nella sua parte gestionale saranno le seguenti:

- scorretta applicazione delle tariffe: da EURO 1.000,00 a EURO 5.000,00;

- mancata applicazione delle norme di sicurezza; da EURO 1.000,00 a EURO 5.000,00;

- violazione alle norme ed agli impegni in ordine ai livelli di standard qualitativo verrà

applicata una penale da EURO 1.000,00 a EURO 5.000,00;

Qualora le infrazioni si dovessero ripetere nel tempo, previa diffida del Comune, lo stesso

potrà decretare la decadenza della Concessione. Con la decadenza gli immobili e gli impianti

torneranno in possesso del Concedente. Nel caso di recesso del Concessionario si applicano le

disposizioni di cui al D.lgvo n.36/2023 e le disposizioni del Codice Civile in quanto

compatibili.

Le penali applicate da parte del Concedente al Concessionario per le motivazioni

sopraesposte sono inappellabili.

Articolo VIII. FALLIMENTO E RISOLUZIONE DEL CONTRATTO PER GRAVE

INADEMPIMENTO DEL CONCESSIONARIO – RISCATTO

Per le ipotesi di fallimento o inadempimento dovute a fatto del Concedente o del

Concessionario o per le ipotesi di revoca per la Concessione per motivi di pubblico interesse,

si fa riferimento alle disposizioni di cui al D.lgvo n.36/2023 e s.m.i.

Articolo IX. VARIAZIONI CONTRATTUALI

il Concedente, in accordo con il Concessionario, si riserva di proporre, al termine di ogni anno gestionale l'introduzione o la eliminazione di servizi sperimentali. Nel caso specifico del servizio di trasporti interno all'Alpe Devero, trascorso il primo anno, entro la scadenza del 30/05 verrà valutata la funzionalità del servizio e la possibilità di apportare migliorie allo stesso.

Nel caso in cui le variazioni apportate o le nuove condizioni introdotte risultassero favorevoli al Concessionario, la revisione del piano dovrà essere effettuata a vantaggio del Concedente.

Articolo XI. REVOCA DELLA CONCESSIONE

Fatto salvo quanto previsto in altre parti della presente Concessione, la Concessione può essere oggetto di revoca da parte dell'Amministrazione Concedente nel caso il Concessionario non ottemperi al complesso degli impegni assunti e si renda responsabile di gravi e reiterate inadempienze, tali da compromettere la corretta erogazione dei servizi e la piena funzionalità delle opere realizzate.

Qualsiasi interruzione del/i servizio/i, protratta per più di 30 giorni, non motivata da evidenti cause di forza maggiore, tempestivamente comunicate all'Amministrazione Concedente e da questa verificate, comporta la revoca immediata della Concessione. Qualsiasi variazione rispetto alle specifiche di gestione definite dalla presente Concessione deve essere preventivamente concordata con l'Amministrazione Concedente e da questa autorizzata. Le variazioni non espressamente autorizzate costituiscono inadempienza grave agli impegni assunti e comportano la revoca immediata della Concessione. Il mancato rispetto dei termini di cui alla presente Concessione, comporta la revoca immediata della Concessione.

Articolo XII. CONTROVERSIE – FORO COMPETENTE

Per tutte le controversie che eventualmente dovessero insorgere nel corso della Concessione del servizio, le stesse saranno devolute esclusivamente all'autorità giudiziaria competente – Foro di Verbania.

Articolo XIII. RINVIO A NORMATIVA

Per tutto quanto qui non previsto, si fa riferimento alla normativa prevista in materia dal Codice-Civile.

Articolo XIV. DOMICILIO

Per gli effetti della presente Concessione e per tutte le conseguenze della stessa derivanti, le parti eleggono domicilio presso la propria sede.

Articolo XV. CONCLUSIONI

Ai sensi di quanto disposto dall'art. 13 della legge 30.06.2003, n. 196 e successive modifiche ed integrazioni, il concessionario dichiara di essere stato informato circa le finalità e le modalità del trattamento, la natura del conferimento, le conseguenze dell'eventuale rifiuto, i soggetti ai quali i dati possono essere comunicati e l'ambito di diffusione dei dati stessi, nonché i diritti di cui all'art. 13 della Legge medesima, la ragione sociale e la sede del Titolare del trattamento e del Responsabile. In base a detta informativa il Concessionario conferisce il proprio consenso, al trattamento dei dati nell'ambito delle finalità e modalità indicategli e nei limiti nei quali il consenso sia richiesto ai sensi di legge.

Dalla residenza comunale in Baceno (VB) Via Roma, 56, viene trasmessa copia della presente scrittura sottoscritta digitalmente dal concedente al concessionario che la restituisce, mediante pec, firmata digitalmente, ai sensi dell'art. 1 comma 1, lett. s), del D.lgvo n.82/2005, del Codice di Amministrazione digitale (CAD), dichiarandola conforme alla loro volontà e lo approvano, senza riserve.

Sono parte integrante e sostanziale della presente Concessione Amministrativa oltre che la Visura registro dell'impresa (C.C.I.A.A.) ,la Polizza fidejussoria bancaria o assicurativa a garanzia del servizio in oggetto non inferiore € 3500,00 Art. 117. (Garanzie definitive) Decreto legislativo 31 marzo 2023, n. 36 e la polizza ai sensi dell'art.117, 10° comma D.lgvo n.36/2023, per una somma assicurata non inferiore € 500.000,00 che assicuri la stazione

appaltante contro la responsabilità civile per danni causati a terzi nel corso dell'esecuzione del servizio:

- 1) agibilità ex art. 115 D.p.R 380 del 06.06.2011 e.s.m.i. con individuazione piazzole;
- 2) tracciato schematico battiture;

Baceno li

Per il Concedente Comune di BACENO *Massimiliano BETTEO*

Per il Concessionario Coop. Scarl. Devero 2.0 *Gabriele SIVORI*



BETTEO
MASSIMILIANO
06.06.2025
07:04:32
GMT+01:00



COMUNE DI BACENO

PROVINCIA DEL VERBANO CUSIO OSSOLA

Via Roma n° 56 - C.A.P. 28861 - Tel 0324/62018-62174; fax 0324/62581 - C.F. 00422770032

E-mail: comune.baceno@reteunitaria.piemonte.it

UFFICIO SERVIZI TECNICI

CERTIFICATO DI AGIBILITA'

(ai sensi dell'art. 115 del D.P.R. 380 del 06.06.2001 e s.m.i.)

IL RESPONSABILE DEL SERVIZIO

Vista la deliberazione della Giunta Comunale n° 266 in data 24 ottobre 1995 di approvazione del progetto esecutivo relativo alla realizzazione del campeggio Stagionale in località Alpe Devero, (foglio 16 particella 199) considerato che viene richiesta l'agibilità della struttura come approvata nel progetto esecutivo

Viste:

la deliberazione della Giunta Comunale n° 266 in data 24 ottobre 1995 di approvazione del progetto esecutivo;
la deliberazione della Giunta Comunale n° 29 in data 30 aprile 2001 di approvazione della contabilità finale;
la Relazione di Accompagnamento al Conto Finale e Certificato di Regolare esecuzione a firma della Direzione dei Lavori in data 6 dicembre 2000;

Visto:

il parere igienico sanitario favorevole rilasciato dal Medico del Servizio I.S.P. dell'unità sanitaria locale n. 14 in data 22.aprile.2000.

Vista:

la Relazione di Accompagnamento al Conto Finale e Certificato di Regolare esecuzione a firma della Direzione dei Lavori in data 6 dicembre 2000;

Visto:

La nota in data 13 ottobre 1997 della Regione Piemonte Servizio Opere Pubbliche - Difesa Suolo di Novara a firma del Responsabile del Servizio .

Viste:

le Dichiarazioni di conformità degli impianti (art. 9, L. 46/90)

CERTIFICA L'AGIBILITA'

Per il campeggio Stagionale comunale composto da: 40 piazzole; fabbricato servizi igienici fabbricato ricezione, sito in questo Comune in Frazione Devero al foglio 16 particella 199, con consistenze e destinazioni come indicate nelle planimetrie allegate alla presente sotto le lettere A e B

Baceno, li 05 giugno 2006

IL RESPONSABILE DEL SERVIZIO

(Geom. Renzo Viscardi)



PLANIMETRIA CAMPEGGIO ALPE DEVERO



Servizi Igienici



Piazzole



Accettazione



Area Campeggio



IL TECNICO COMUNALE
(Geom. Renzo VISCARDI)

Scala 1:1000

B



IL TECNICO COMUNALE
Ing. Renzo VISIARDI
Renzo Visiardi
SCALA 1:250



REGIONE PIEMONTE

SERVIZIO OPERE PUBBLICHE- DIFESA SUOLO DI NOVARA

Novara,

13 OTT. 1997

Prot. n. 2661

Risp. al fg. n. 3003
del 28.07.1997

All. i perv.

AL SINDACO DEL COMUNE DI
28031 BACENO

OGGETTO: Legge Comunale e Provinciale e Legge Regionale 21.03.1984 n. 18.
Comune di Baceno.
Lavori di realizzazione campeggio temporaneo in località Devero.

Con riferimento alla nota sopraindicata, si restituiscono gli atti relativi all'oggetto, in quanto, ai sensi dell'art. 18 della Legge Regionale 21.03.1984 n. 18, non è necessario il parere richiesto.

p. IL RESPONSABILE DEL SERVIZIO



SB/nc



COMUNE DI BACENO

Provincia del Verbano-Cusio-Ossola

Via Roma n. 56 - 28031 BACENO (VB) ---Tel. 0324/62174 - 62018

Fax 0324/62581 - c.f. 00422770032

Prot. n.

3003

Baceno, lì

28 LUG. 1997

**OGGETTO: REALIZZAZIONE CAMPEGGIO TEMPORANEO.
RIFERIMENTO N. 20948
INVIO DOCUMENTAZIONE.**

RACCOMANDATA A.R.

SERVIZIO DECENTRATO
OO.PP. E DIFESA DEL SUOLO
Piazza Gramsci, 2
28100 **NOVARA**

e, p.c.,

SETTORE OPERE PUBBLICHE
A DIFESA
ASSETTO IDROGEOLOGICO
Corso Bolzano, 44
TORINO

In riferimento alla pratica in oggetto con la presente si trasmette copia della documentazione integrata e rettificata come da nota del 18.04.1996 Prot. n. 6924/96 della Regione Piemonte - Assessorato Beni Ambientali, ai fini dell'ottenimento del parere di competenza.

A disposizione per ogni eventuale chiarimento ed in attesa di un Vs. cortese riscontro si porgono Distinti saluti.



IL SINDACO
(Giuseppe Mandarinini)

Allegati: - nota n. 6924/96 Reg. Piemonte Ass. Beni Ambientali
- Tavole Progettuali

A.R.

PROT. 3003 REALIZZAZIONE CAMPEGGIO TEMPORANEO
AVVISO DI RICEVIMENTO O DI RISCOSSIONE PERIMENTO N. 20368

☒ Raccomandata ☐ Vaglia

N. 2054 INVIO DOCUMENTAZ.

☐ Assicurata

☐ Pacco

di L.

Spedito il 29-07-1997 dall'Ufficio di BACENO

indirizzato a SERVIZIO-DECENTRATO
OO.PP. E-DIFESA-SUOLO
28100 NOVARA

da compilare
a cura del mittente

Dichiaro di aver ricevuto
riscosso quanto suindicato il

29-7-97

Firma dell'incaricato
della distribuzione e del pagamento

Firma

Bollo dell'Ufficio
di distribuzione o di pagamento

Istituto Poligrafico e Zecca dello Stato - S.

DICHIARAZIONE DI CONFORMITÀ DELL'IMPIANTO ELETTRICO ALLA REGOLA D'ARTE

Art. 9 della Legge n. 46 del 5 marzo 1990/fac-simile come da D.M. del 20 febbraio 1992

Il sottoscritto MARINO LUSSETTITitolare o legale rappresentante dell'impresa (ragione sociale) ELCON SYSTEM POWER S.R.L.Operante nel settore ELETTRICO con sede in Via PRACAVITTI DISORGIMENTOn. 94 Comune DOMODOSSOLA Prov VB Tel 0324-338583P. IVA 01508720032☒ Iscritta nel registro delle ditte (R.D. 20.9.1934, n. 2011)della Camera C.I.A.A. di NOVARA n. 0178643☒ iscritta all'albo provinciale delle imprese artigiane (legge 8.8.1985, n. 443) di VERBANIA n. 9026esecutrice dell'impianto (descrizione schematica) IMPIANTO DI ILLUMINAZIONE PASSAGGIO PEDONALE PRESSO CAMPEGGIO "ALPE DEVERO"inteso come: ☒ nuovo impianto - ☐ trasformazione - ☐ ampliamento - ☐ manutenzione straordinaria
☐ altrocommissionato da IMPRESA ANTONIETTI GIAMMI BACETTO VB installato nei locali-siti nel comune di BACETTOProvincia VB Via FR ALPE DEVERO n. COMUNE
scala 1 piano 1 interno 1 di proprietà di (nome, cognome, o ragione sociale e indirizzo) DI BACETTO VBin edificio adibito ad uso ☐ industriale - ☐ civile - ☐ commercio - ☒ altri usi

DICHIARA

sotto la propria personale responsabilità, che l'impianto è stato realizzato in modo conforme alla regola dell'arte, secondo quanto previsto dall'art. 7 della legge n. 46/1990, tenuto conto delle condizioni di esercizio e degli usi a cui è destinato l'edificio avendo in particolare

☐ rispettato il progetto;☐ seguito la normativa tecnica applicabile all'impiego:☒ installato componenti e materiali costruiti a regola d'arte e adatti al luogo di destinazione, art. 7 della legge n. 46/1990;☒ controllato l'impianto ai fini della sicurezza e della funzionalità con esito positivo, avendo eseguito le verifiche richieste dalla norma e dalle disposizioni di legge.

Allegati obbligatori:

☐ progetto (solo per impianto con obbligo di progetto)☐ relazione con tipologie dei materiali utilizzati☐ schema di impianto realizzato☐ riferimento a dichiarazioni di conformità precedenti o parziali, già esistenti☒ copia del certificato di riconoscimento dei requisiti tecnico-professionali

Allegati facoltativi:

☐☐☐

DECLINA

ogni responsabilità per sinistri a persone o a cose derivanti da manomissione dell'impianto da parte di terzi ovvero da carenze di manutenzione o riparazione.

(data) 30.10.2000

IL DICHIARANTE

(timbro e firma)
ELCON SYSTEM POWER S.R.L.
DOMODOSSOLA

COMMISSIONE PROVINCIALE PER L'ARTIGIANATO

PRESSO

CAMERA DI COMMERCIO, INDUSTRIA, ARTIGIANATO E AGRICOLTURA

NOVARA

N. 2802 di prot.

Risposta a nota N.

del

Allegato N.

OGGETTO: Legge 5/3/1990 n. 46
QUALIFICAZIONE

28100 Novara, 28 OTT. 1992
Via degli Avogadro, 4
Telefono 20-671



Al Lusetti Marino

Via Tane Paradiso - Fr. Croveo

28030 BACENO

Al REGISTRO DITTE

Camera di Commercio I.A.A.

28100 NOVARA

Si comunica che la Commissione Provinciale per l'Artigianato nella seduta del 19/10/92 fatte salve eventuali disposizioni contrarie o modificative in seguito ad altre disposizioni di legge, ha riconosciuto che la S.V. è in possesso dei requisiti tecnico professionali previsti dall'art. 3 della legge 5/3/1990 n. 46 per l'esercizio dell'attività di installazione, trasformazione, ampliamento e manutenzione degli impianti di seguito indicati:

- a) gli impianti di produzione, di trasporto, di distribuzione e di utilizzazione dell'energia elettrica all'interno degli edifici a partire dal punto di consegna dell'energia fornita dall'ente distributore; gli impianti relativi agli immobili adibiti ad attività produttive, al commercio, al terziario e ad altri usi.
- b) gli impianti radiotelevisivi ed elettronici in genere, le antenne e gli impianti di protezione da scariche atmosferiche relativi agli edifici adibiti ad uso civile.

Distinti saluti.

IL PRESIDENTE

Cav. Uff. Gian Carlo De Console Baldino

IL SEGRETARIO

(Giorgio Vizotto)

REGIONE PIEMONTE
AZIENDA SANITARIA LOCALE N. 14 - V.C.O.


DIPARTIMENTO DI PREVENZIONE
U.O.A. IGIENE E SANITA' PUBBLICA
Sede Operativa di Domodossola - Via De Gasperi, 37 - tel 0324/491325 fax 0324/491400

Prot. n. 291 EQ/cs

Domodossola, li 19 aprile 2000

Risposta a nota n. 1277 cat. IV cl. 1 fasc.1 del 07.04.2000.

Oggetto: progetto per la realizzazione di campeggio temporaneo
stagionale all'Alpe Devero.
Parere igienico-sanitario.

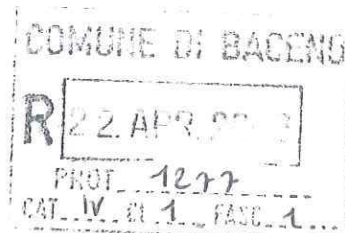

Egr. Sig. Sindaco del Comune di
28861 BACENO

Con riferimento all'oggetto, esaminati gli elaborati tecnici si esprime **PARERE FAVOREVOLE** per la realizzazione delle opere previste.

Distinti saluti.



IL MEDICO DEL SERVIZIO I.S.P.
Dr. Edoardo QUARANTA

COPIA



COMUNE DI BACENO

Provincia del Verbano-Cusio-Ossola

Via Roma n. 56 - 28861 BACENO (VB) --- Tel. 0324/62174 - 62018

Fax 0324/62581 - c.f. 00422770032

email - comunedibaceno@cmvo.net

Rich-Par-ASL.wps 1277

Prot. n.

Baceno, li - 7 APR. 2000

Cat: 1 Classe 1 Fasc. 1

Oggetto: **PROGETTO PER LA REALIZZAZIONE DI CAMPEGGIO TEMPORANEO STAGIONALE ALL'ALPE DEVERO - RICHIESTA PARERE DI COMPETENZA.**

RACCOMANDATA A.R.

Spett.le A.S.L. - Servizio
Igiene e Sanità Pubblica
Via De Gasperi
28861 **DOMODOSSOLA**

alla c.a. del Dr. E. QUARANTA

In riferimento alle opere di cui all'oggetto con la presente si richiede Vs. parere di competenza. All'uopo si trasmette la seguente documentazione tecnica:

- 1) Relazione Geologica-Geotecnica ed Idrogeologica;
- 2) Planimetria delle opere visibili permanenti;
- 3) Impianto di Illuminazione;
- 4) Rappresentazione fabbricati esistenti;
- 5) Coreografia opere in progetto;
- 6) Documentazione fotografica;
- 7) Autorizzazione all'agibilità dell'edificio adibito a servizio igienico a servizio in data 12.12.1987.

In attesa di quanto sopra richiesto ed a disposizione per ogni eventuale chiarimento si porgono Distinti Saluti.



IL SINDACO
(Stefano COSTA)

A.R.

PRO 7.1297 PROGETTO- REALIZZAZ. CAMPAGGIO-TEMPORANEO
AVVISO DI RICEVIMENTO O DI RISCOSSIONE STAGIONALE RICH.

☒ Raccomandata ☐ Vaglia

☐ Assicurata ☐ Pacco

di L.

edit il 7 APR. 2000 dall'Ufficio di

BACENO

indirizzat a

A.S.L. N. 14

Servizio Igiene e Sanità Pubblica

Via De Gasperi

28845 DOMODOSSOLA VB

Dichiaro di aver ricevuto quanto suindicato il 10.4.2000
riscosso

Firma dell'incaricato
della distribuzione e del pagamento

Firma

Bollo dell'Ufficio
di distribuzione o di pagamento

Edigraf Editoriale Grafica s.r.l. - Roma

da compilare
a cura del mittente


Piegare lungo la linea tratteggiata

**COMUNE DI BACENO (VERBANIA)
REGIONE PIEMONTE**

2598

**PROGETTO:
REALIZZAZIONE DI CAMPEGGIO TEMPORANEO STAGIONALE
ALL'ALPE DEVERO.**

L.R.n° 54 del 31/08/1979
e successive
L.R.n° 63 del 27/05/1980
L.R.n° 46 del 30/08/1984

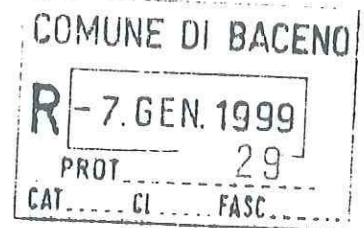

**REGIONE PIEMONTE
AUTORIZZATO CON
DETERMINAZIONE N. 153
DEL 30.11.1998**

RELAZIONE TECNICA


COME DA RELAZIONE ALLEGATA
IL DIRETTORE REGIONALE
Arch. Franco FERRERO

DATA: 30 GIU. 1997

IL PROGETTISTA:



PLANIMETRIA BATTITURA TRACCIATO INVERNALE ALPE DEVERO E CRAMPIOLO (sviluppo totale 5.500 m)

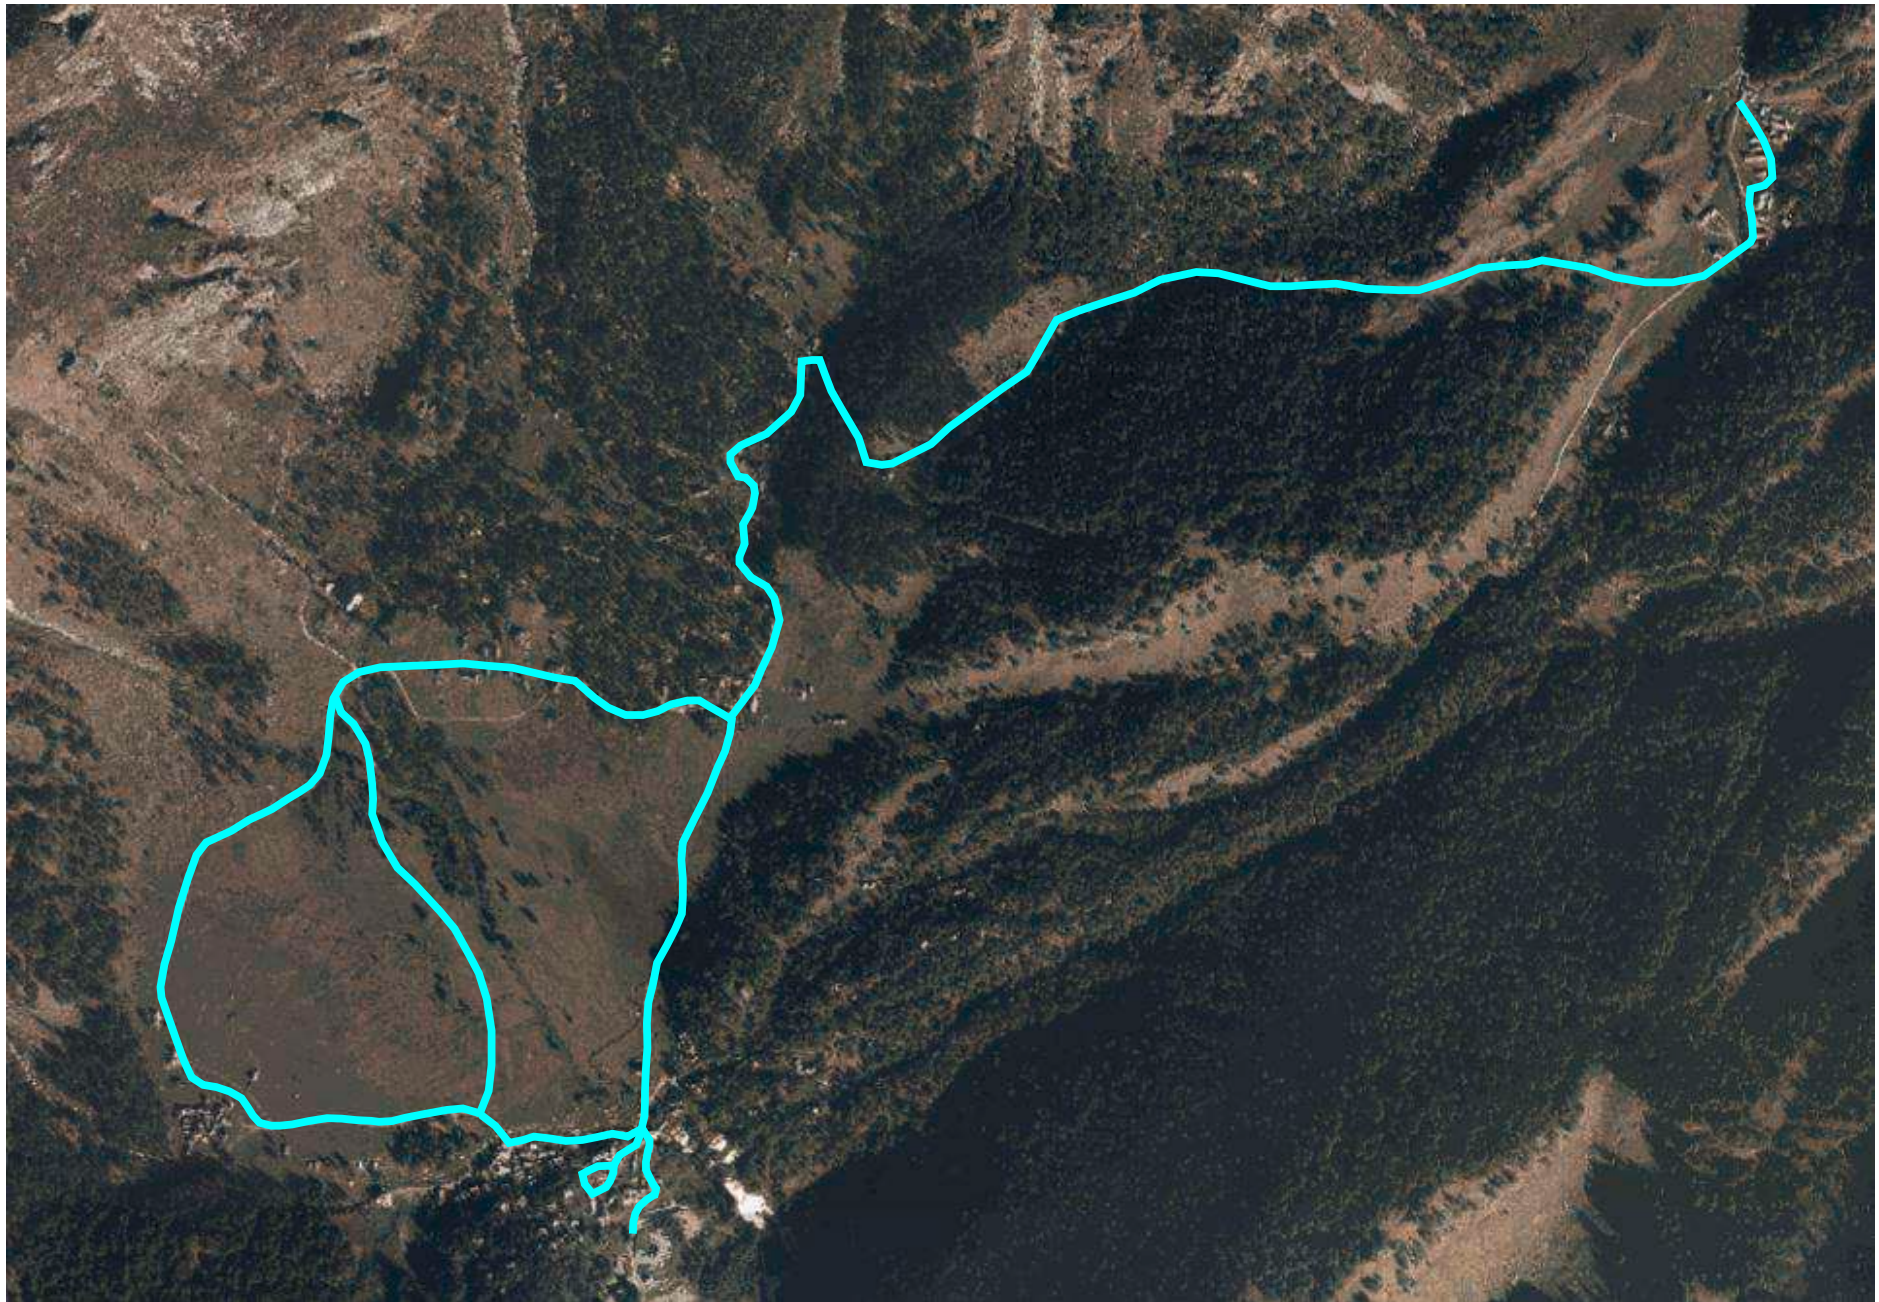



REPUBBLICA ITALIANA
MINISTERO DELL'INTERNO

CA00397RM



CARTA DI IDENTITÀ / IDENTITY CARD

COMUNE DI / MUNICIPALITY

BACENO



COGNOME / SURNAME

VICINI

NOME / NAME

ANDREA

LUOGO E DATA DI NASCITA

PLACE AND DATE OF BIRTH

DOMODOSSOLA (NO) 15.04.1972

SESSO

SEX

M

STATURA

HEIGHT

190

EMISSIONE / ISSUING

15.02.2024

FIRMA DEL TITOLARE

HOLDER'S SIGNATURE

CITTADINANZA

NATIONALITY

ITA

SCADENZA / EXPIRY

15.04.2033



228436



REPUBBLICA ITALIANA
MINISTERO DELL'INTERNO

CA61110CU

CARTA DI IDENTITÀ / IDENTITY CARD

COMUNE DI / MUNICIPALITY
GALLARATE



COGNOME / SURNAME

SIVORI

NOME / NAME

GABRIELE

LUOGO E DATA DI NASCITA

PLACE AND DATE OF BIRTH

GENOVA (GE) 20.07.1974

SESSO

SEX

M

STATURA

HEIGHT

173

EMISSIONE / ISSUING

29.11.2018

FIRMA DEL TITOLARE

HOLDER'S SIGNATURE

G. Sivori

CITTADINANZA

NATIONALITY

ITA

SCADENZA / EXPIRY

20.07.2029

799642



COSIGNARE E NOMINE DEI GENITORI O DI CHI NE FALLE VEDI
SOPRANOME AND NAME OF PARENTS OR LEGAL GUARDIAN

1994

2003 2004

5700 C.F. 741 2009-99

EXPERIMENTAL DESIGN / EXPERIENCE

22 MAY 2007 20 CALLAPPE (VA)

WILSON & OLIVER INDUSTRIES

1754



C<ITACA61110CU7<<<<<<<<<<<<<<
7407206M2907206ITA<<<<<<<<<<<<<<
STVORI<<GABRIELE<<<<<<<<<<<<<<