


Comune di BACENO  
Via Roma, 56 - 28861 Baceno (VB)

areaquattro srl  
Ing. A. Menghi, Ing. A. Fioroni, Geol. G. Songini  
studio geol. associato Bossalini & Cattin  
Geol. M. Cattin

PROGETTO  
23\_136\_PE\_T03\_Rev0  
SCALA  
1:200

E' VIETATA LA RIPRODUZIONE DI QUESTO DOCUMENTO SENZA PREVENTIVA  
AUTORIZZAZIONE SCRITTA DI AREAQUATTRO SRL

REV.	DATA	DESCRIZIONE	RED.	CON.	APP.
0	Ott 2023	Prima emissione	SDM	AM	AF

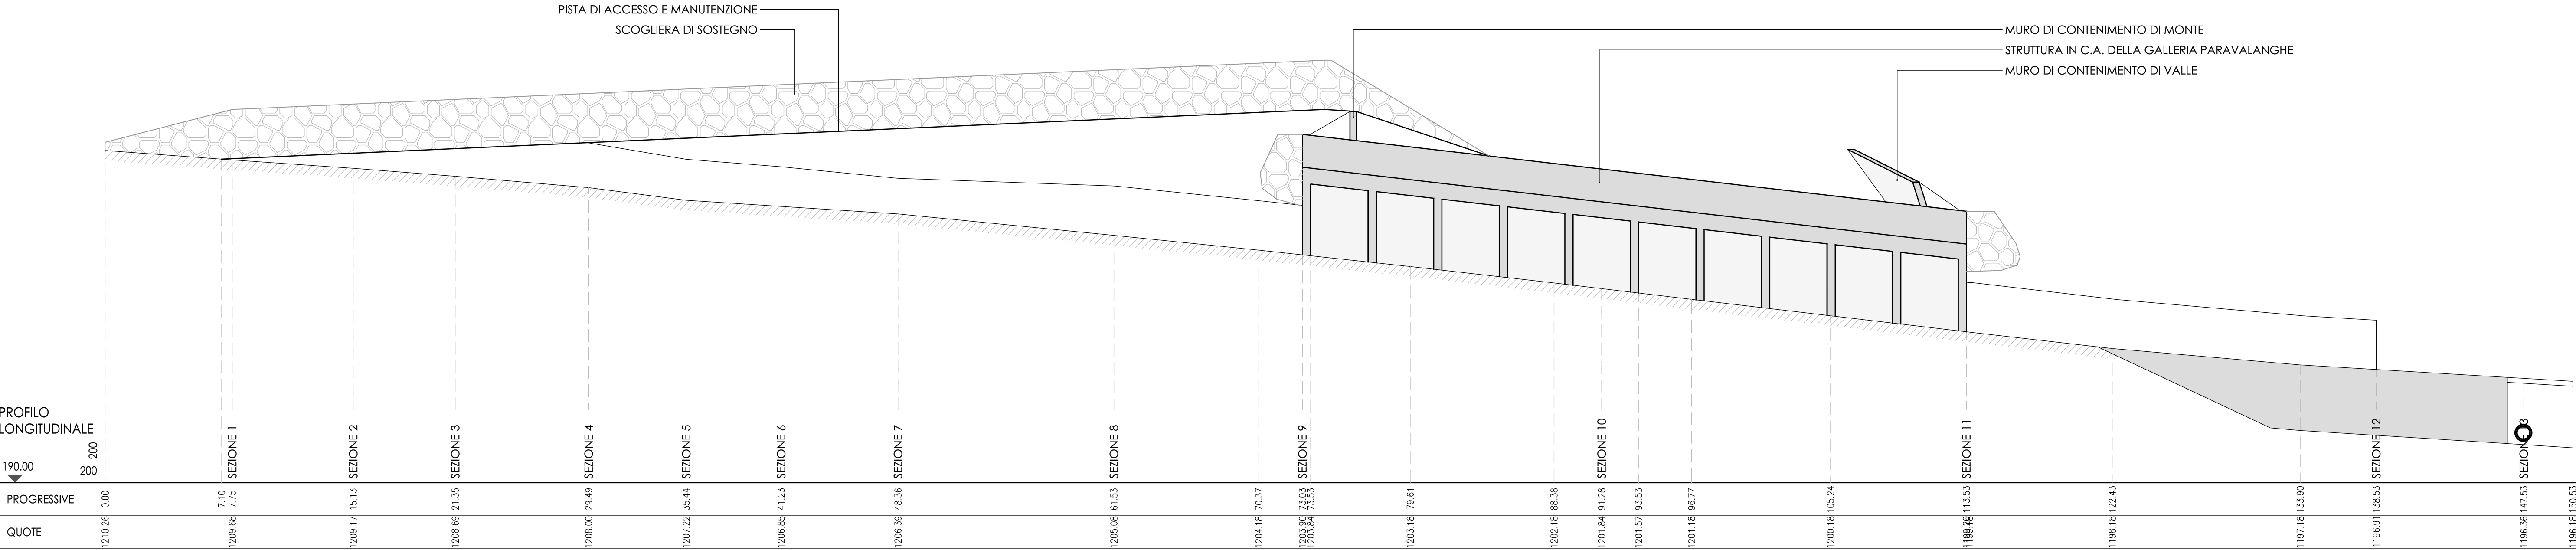

PROFILO  
LONGITUDINALE

PROGRESSIVE	QUOTE
1190.00	200
1210.26	0.00
1209.66	7.10
1209.17	15.13
1208.66	21.35
1208.00	29.49
1207.22	35.44
1206.85	41.23
1206.39	46.36
1205.08	61.53
1204.18	70.37
1203.90	73.03
1203.84	73.53
1203.18	79.61
1202.18	88.36
1201.84	91.28
1201.57	93.53
1201.18	96.77
1200.18	106.24
1199.48	113.53
1198.18	122.43
1197.18	133.60
1196.91	136.53
1196.36	147.53
1196.18	150.53